


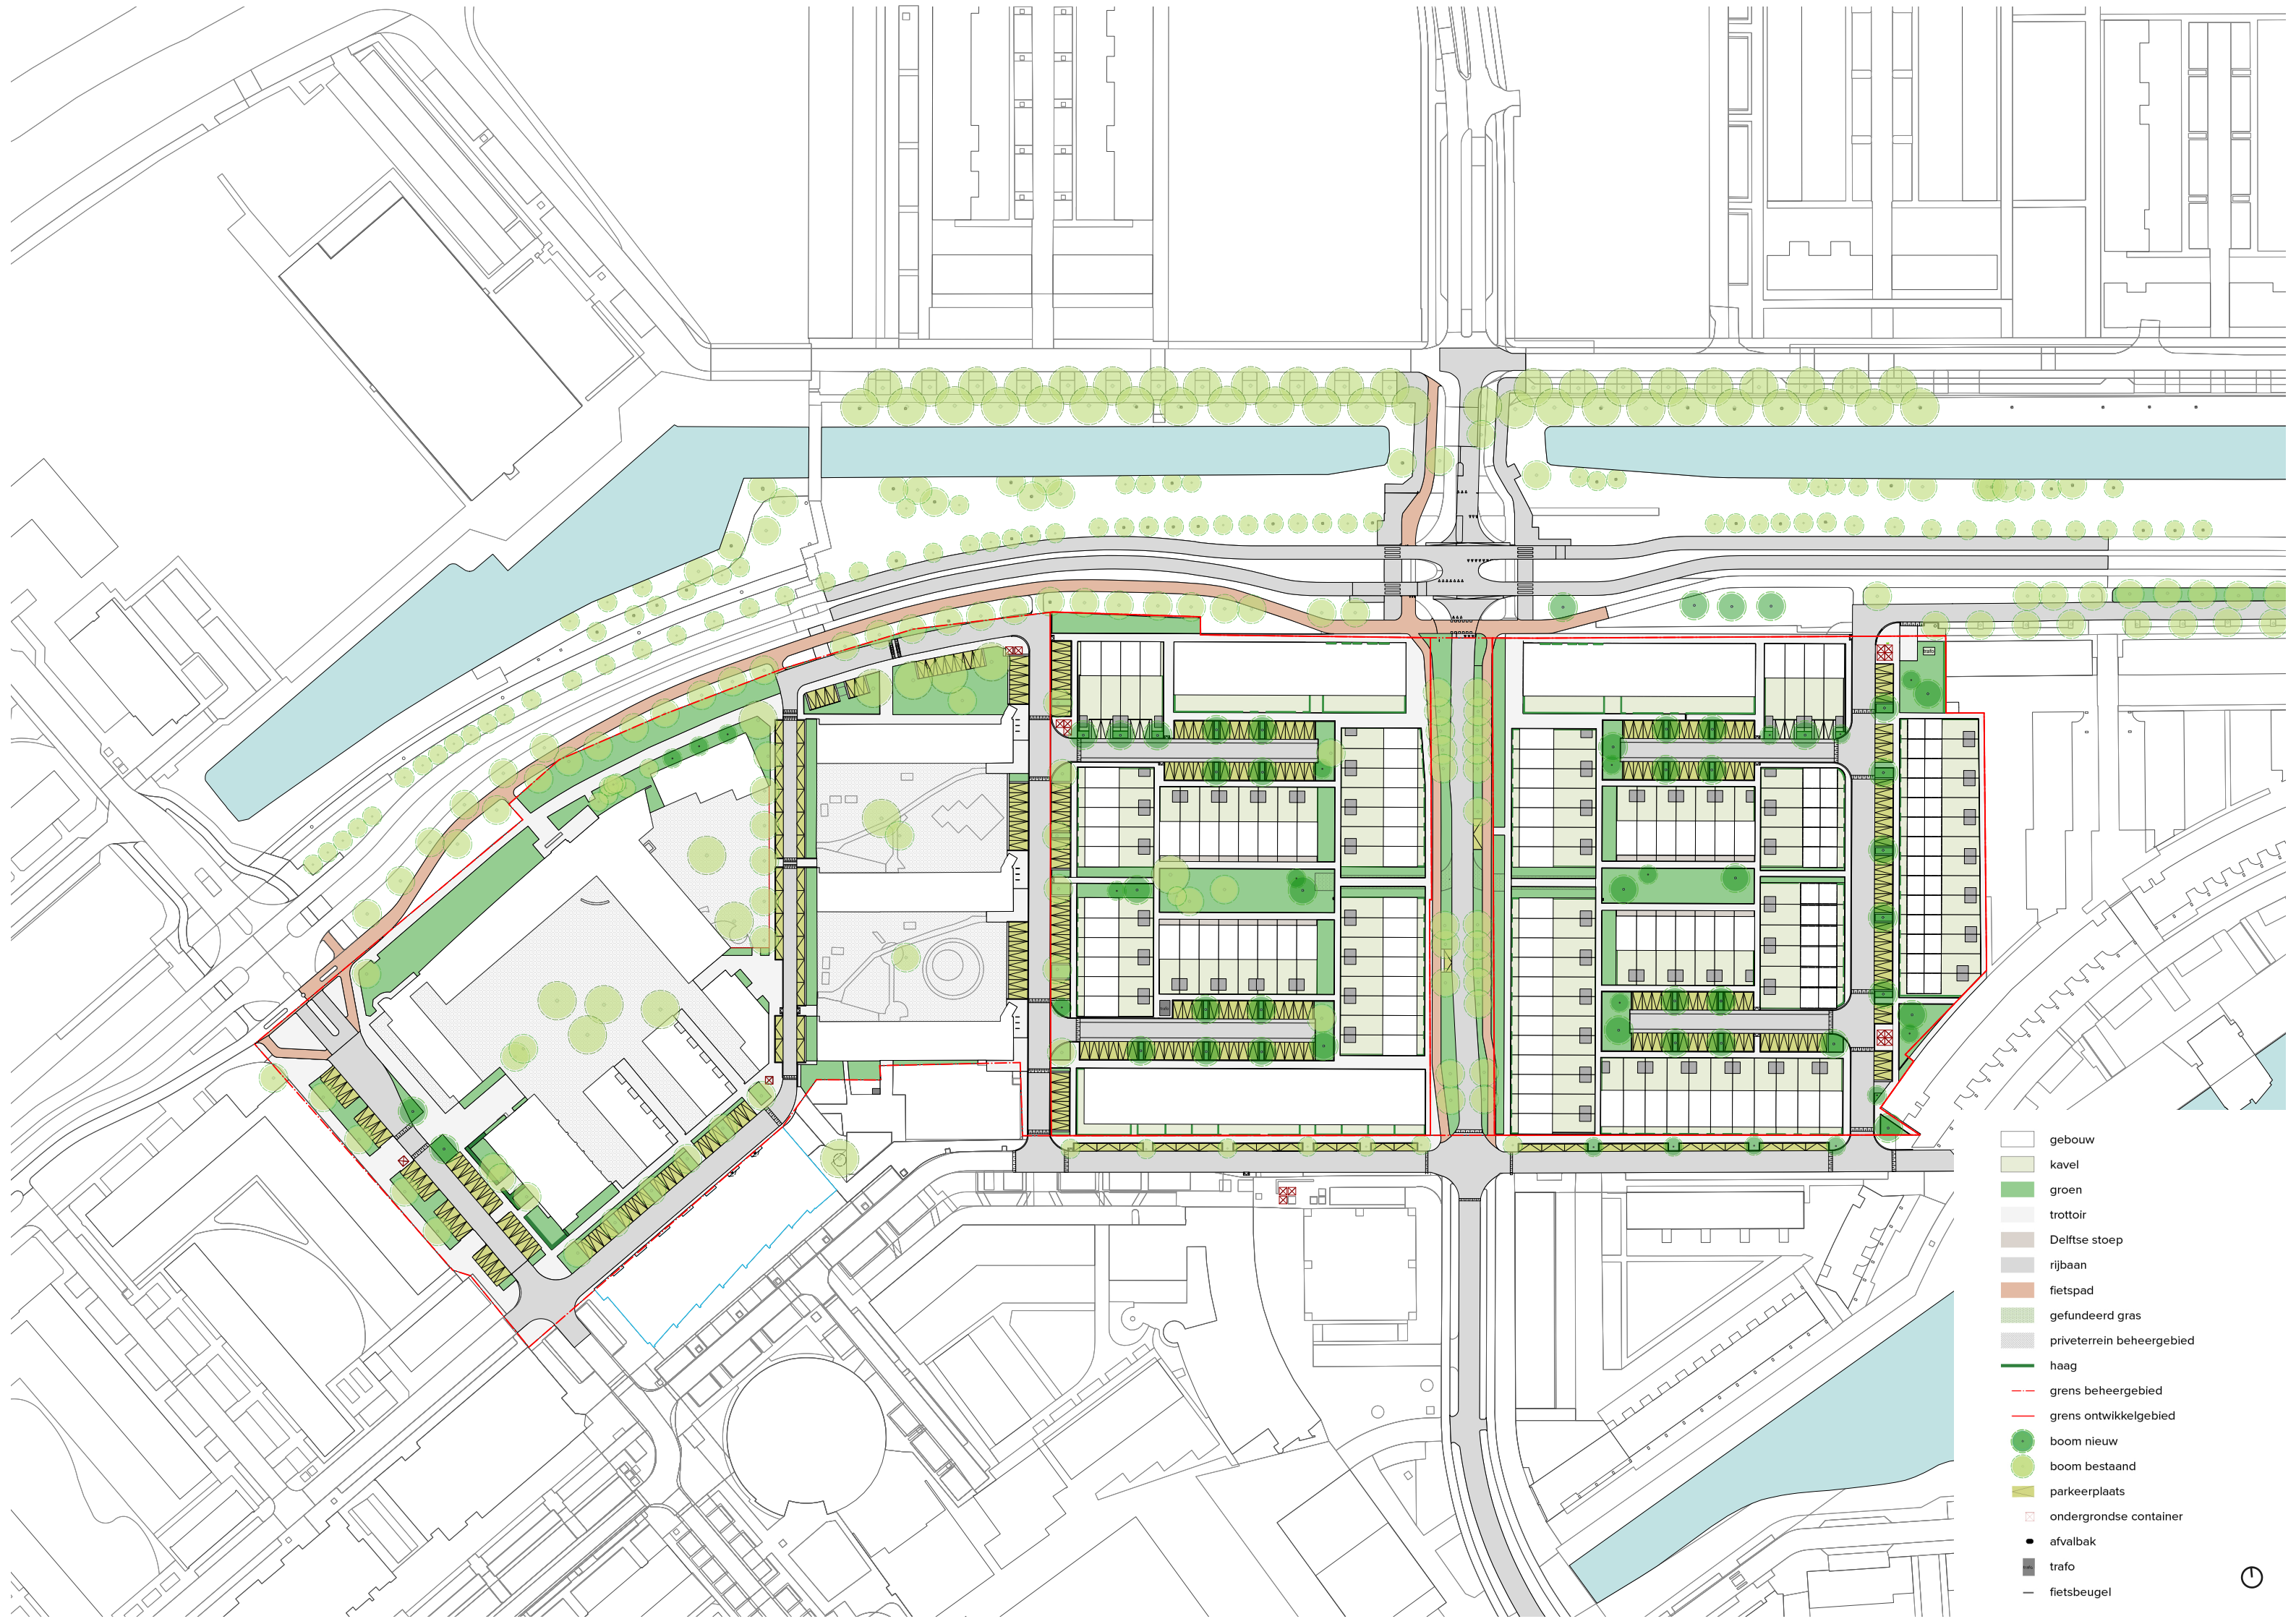

- gebouw
- kavel
- groen
- trottoir
- Delftse stoep
- rijbaan
- fietspad
- gefundeerd gras
- priveterrein beheergebied
- haag
- grens beheergebied
- grens ontwikkelgebied
- boom nieuw
- boom bestaand
- parkeerplaats
- ondergrondse container
- afvalbak
- trafo
- fietsbeugel

